Қазақстан Республикасы Әділет министрлігі «Жылжымайтын мүлік орталығы» шаруашылық жүргізу құқығындағы республикалық мемлекеттік кәсіпорынының Ақтөбе облыстық филиалының Шалқар аудандық бөлімшесі

Шалкарское районное отделение Актюбинского областного филиала Республиканского государственного предприятия на праве хозяйственного ведения «Центр по недвижимости» Министерства юстиции Республики Казахстан

Тіркелетін жылжымайтын мүлік объектісіне
(көппәтерлі тұрғын үйлер, офистар, өндірістік, сауда объектілері және т.б.)

ТЕХНИКАЛЫҚ ПАСПОРТ (Н-2) / ТЕХНИЧЕСКИЙ ПАСПОРТ (Ф-2)

на регистрируемые объекты недвижимости
(многоквартирные жилые дома, офисы, промышленные, торговые объекты и т.п.)

1. Облысы Область	Ақтөбе облысы Актюбинская область
2. Ауданы Район	Шалқар ауд., БОЗОЙ а.о. р-н Шалкарский, с.о. БОЗОЙСКИЙ
3. Қала (кенті, елді мекені) Город (поселок, населенный пункт)	БОЗОЙ а. с. БОЗОЙ
4. Қаладағы аудан Район в городе	
5. Мекен-жайы Адрес	Тәуелсіздік көш., 1 ү. ул. Тауелсиздик, д. 1
6. Кадастрлық нөмір Кадастровый номер	02:035:030:872:1
7. Түгендеу нөмір Инвентарный номер	6442
8. Мақсат арналуы(жоспар бойынша литер) Целевое назначение (литер по плану)	бала бақша(А) детский сад(А)
9. Қордың санаты Категория фонда	тұрғын емес нежилой

(нежилой/жилой, если вторичный объект расположен в многоквартирном жилом доме, необходимо указать "ВО в составе МЖД")

ЖАЛПЫ МӘЛІМЕТТЕР / ОБЩИЕ СВЕДЕНИЯ

1. Сериясы, жобаның түрі Серия, тип проекта	-	8. Тұрғын емес үй-жайдың ауданы Площадь нежилых пом-ий	-
2. Қабат саны Число этажей	1	9. Пәтер саны Число квартир	-
3. Құрылыс ауданы Площадь застройки	643	10. Үй-жайлар, бөлмелер саны Число помещений, комнат	64
4. Ғимараттың ауқымы Объем здания	4171	11. Қабырға материалы Материал стен	кірпіш кирпич
5. Жалпы алаңы Общая площадь	919,6	12. Салынған жылы Год постройки	1972
6. Балконның, лоджияның және т.б. алаңы Площадь балкона, лоджии ж.б.		13. Табиғи тозу Физический износ	43
7. Тұрғын ауданы Жилая площадь			

реестровый № заказ 002056580130

Паспорт 13.04.2015 ж. жасалған
Паспорт составлен г.

Бөлімше басшысы
Руководитель отделения (қолы / подпись) Шамғалиев М. Д.

М.О.

АУДАНДАРДЫҢ ОРНАЛАСУЫ / РАСПРЕДЕЛЕНИЕ ПЛОЩАДИ

№		Жеке пәтерлерде / В отдельных квартирах	Коридор типті жайларда / В помещениях	Жатақана-ларда / В общежи-тиях	Қонақ үйлерде/ В гостиницах	Аудандардың жалпы санынан / Из общего числа площади				Бөлме саны бойынша пәтерлердің орналасуы/ Распределение квартир по числу комнат				
						Мансардаларда/ в мансардах	Жертөлелерде / в подвалах	Цокольды қабаттарда / в цок.этажах	Барактарда / в бараках	1 бөлмелі/ 1-комнатные	2 бөлмелі/ 2 -комнатные	3 бөлмелі/ 3 - комнатные	4 бөлмелі/ 4 - комнатные	5 бөлмелі/ 5-комнатные
01	Тұрғын пәтерлер саны / Количество квартир													
02	Тұрғын бөлмелер саны / Количество жилых помещений													
03	Жалпы аудан, м2 / Общая площадь, м2													
04	Тұрғын аудан, м2 / Жилая площадь, м2													

ТҰРҒЫН ЕМЕС ЖАЙЛАР / НЕЖИЛЫЕ ПОМЕЩЕНИЯ

Аудан/ Площадь	Тұрғын емес жайлардағы тұрғын аудана / Жилая площадь в нежилом помещениях	Сауда/ Торговая	Өнеркәсіп-өндірістік ғимараттар және құрылыстар / Промышленно-производственных зданий и сооружений	Қоймалық / Складская	Тұрмыстық қызмет көрсету / Бытового обслуживания	Гараждар / Гаражи	Басқару, ғылыми, банктік, қоғамдық ұйымдар мен мекемелер және т.б. / Организаций и учреждений управления, научных, банковских, общественных и т. д.	Қоғамдық тамақ / Общественного питания	Білім мекемелері / Учреждений образования	Транспорттық ғимараттар және құрылыстар/ Транспортных зданий и сооружений	Емдеуге арналған, денсаулық сақтау/ Здравоохранения, лечебного назначения	Дене мәдениеті және спорт/ Физкультуры и спорт	Мәдениет және өнер мекемесі/ Учреждений культуры и спорта	Инженерлік желілер құрылыс/ Сооружений инженерных сетей	Басқа/ Прочие	Барлығы/ Всего
1	2	3	4	5	6	7	8	9	10	11	12	13	14	15	16	17
Негізгі / Основная				38,1					919,6							957,7
Көмекші / Вспомогательная																

НЕГІЗГІ ҚҰРЫЛЫСТЫҢ КОНСТРУКТИВТІК ЭЛЕМЕНТТЕРІНІҢ ТЕХНИКАЛЫҚ СИПАТТАМАСЫ
ТЕХНИЧЕСКОЕ ОПИСАНИЕ КОНСТРУКТИВНЫХ ЭЛЕМЕНТОВ ОСНОВНОГО СТРОЕНИЯ

№	Конструктивтік элементтердің атауы Наименование конструктивных элементов		Конструктивтік элементтердің сипаттамасы (материал, өрленуі және т.б.) Описание конструктивных элементов (материал, отделка и т.д.)	Техникалық жағдайы (отыруы, шіруі, жарылуы және т.б.) Техническое состояние (осадка, гниль, трещины и т.д.)	Тозу % Износ %	Ағымдағы өзгерістер / Текущие изменения
1	2		3	4	5	6
А - детский сад						
1	Іргетасы Фундамент		т/б блоктар ж/б блоки	Қанағаттанарлықсыз Неудовлетворительное	43	
2	а) ішкі және сыртқы тұрақты қабырғалары наружные и внутренние капитальные стены		кірпіш кирпич	Қанағаттанарлықсыз Неудовлетворительное	43	
	б) ара қабырға перегородки		кірпіш кирпич	Қанағаттанарлықсыз Неудовлетворительное	43	
3	Аражабын Перекрытия	шатырлық чердачное	жылытылған утепленное	Қанағаттанарлықсыз Неудовлетворительное	43	
		қабатаралық междуэтажное				
4	шатыр кровля		шифер шифер	Қанағаттанарлықсыз Неудовлетворительное	43	
5	Еден Полы	1-ші қабаттың 1-го этажа	линолеум линолеум	Барынша қанағаттанарлық Вполне удовлетворительное	20	
		келесі қабаттардың последующих этажей	линолеум линолеум	Барынша қанағаттанарлық Вполне удовлетворительное	20	
6	Ойықтар Проемы	терезелер окна	ағаш деревянные	Қанағаттанарлықсыз Неудовлетворительное	43	
		есіктер двери	ағаш деревянные	Қанағаттанарлықсыз Неудовлетворительное	43	
7	Әрлеу жұмыстары Отделочные работы	ішкі внутренние	цементті ерітінді цементный раствор	Барынша қанағаттанарлық Вполне удовлетворительное	20	
		сыртқы наружные	тігістерді сөгу расшивка швов	Қанағаттанарлықсыз Неудовлетворительное	43	
8	Ыстық су мен қамтамастандырылған Горячее водоснабжение					
9	Су құбыры / Водопровод		иә / да	Жақсы Хорошее		
10	Канализация / Канализация		иә / да	Жақсы Хорошее		
11	Электрмен жарықтандыру Электроосвещение		иә / да	Жақсы Хорошее		
12	Жылу Отопление	пешті / печное				
13		газ пешті / печное газовое				
14		ЖЭО-нан / от ТЭЦ				
15		АГВ-дан / от АГВ	иә / да	Жақсы Хорошее		
16		жеке жылу қондырғылған от индивидуальной отопительной установки	газбен на газе			
17			қатты отын мен на твердом топливе			
18		аудандық қазандығынан от районной котельной	газбен на газе			
19			қатты отын мен на твердом топливе			
20	Басқа жұмыстар / Разные работы					

Техникалық паспортқа қоса берілетін құжаттардың тізбесі
Перечень документов, прилагаемых к техническому паспорту

1 Қабаттық жоспарлар
Поэтажные планы 1
2 Қабаттық жоспарларға экспликация
Экспликация к поэтажным планам
3 Ерекше белгілері
Особые отметки 1

ЖЕР УЧАСКЕСІНІҢ ЭКСПЛИКАЦИЯСЫ, М2
ЭКСПЛИКАЦИЯ ЗЕМЕЛЬНОГО УЧАСТКА, м2

Жер бөлігінің мақсаты жер-жеке меншік туралы құжаттар бойынша / По землеотводным документам	Шынайы пайдалануы бойынша / По фактическому использованию	Салынған аудан, м2 / Застроенная площадь, м2			Салынбаған аудан / Незастроенная площадь												
								Жабдықталған аудандар/ оборудованные площадки				жасыл отырғызулар/ зеленые насаждения					
													оның ішінде/ в том числе				
		барлығы / всего	негізгі құрылыс астында/ под основными строениями	Басқа да салулар мен құрылыс астында/ под прочими постройками и сооружениями	асфальт жабулар / асфальтовые покрытия	басқа да алмаст. / прочие замощения	топырақ / грунт	барлығы/ всего	Спорттық/ спортивные	балалардың/ детские	шаруашылық/ хозяйственные	барлығы/ всего	ағашты көгал алаң/ газон с деревьями	жемісті бақ/ плодовый сад	көгал алаң, гүл өсетін клумба/ газоны, цветники	бақша/ огород	басқа/ прочие
1	2	3	4	5	6	7	8	9	10	11	12	13	14	15	16	17	18
6655 кв.м.	6655 кв.м.	6655,0	643,0	0,0	0,0	0	6012	0	0	0	0	0	0	0	0	0	0

Негізгі және қызметтік құрылыстардың, суық жалғай салынғандардың, подвалдардың, аула құрылыстарының, жолдардың тағайындауы мен сипаттамасы/
Назначение и характеристика основных и служебных строений, холодных пристроек, подвалов, дворовых сооружений, замощений

Жоспар бойынша литер / Литер по плану	Тағайындау / Назначение	Ауданы, м2 / Площадь, м2	Көлемі, м3 / Объем, м3	Тозу / Износ, %	Конструктивтік элементтердің сипаттамасы / Описание конструктивных элементов					
					іргетас / фундамент	қабырғалар және қалқалар / стены и перегородки	жабылулар/ перекрытия	төбе жабындысы/ кровля	едендер / полы	ойықтар / проемы
1	2	3	4	5	6	7	8	9	10	11
А	бала бақша детский сад	643	4171	43	т/б блоктар ж/б блоки	кірпіш кирпич		шифер шифер	линолеум линолеум	ағаш деревянные
Г	Қойма Склад	49	171	37	т/б блоктар ж/б блоки	кірпіш кирпич		шифер шифер	линолеум линолеум	ағаш деревянные
	Итого:	**692,0**	**4342**							

Орындаған маман _____ **Шамғалиев М. Д.**
Выполнил специалист (Т.А.Ә., қолы / Ф.И.О., подпись)

Бөлімше басшысы _____ **Шамғалиев М. Д.**
Руководитель отделения (Т.А.Ә., қолы / Ф.И.О., подпись)

13.04.2015 ж. жағдайына құрастырылған

реестровый № заказ 002056580130

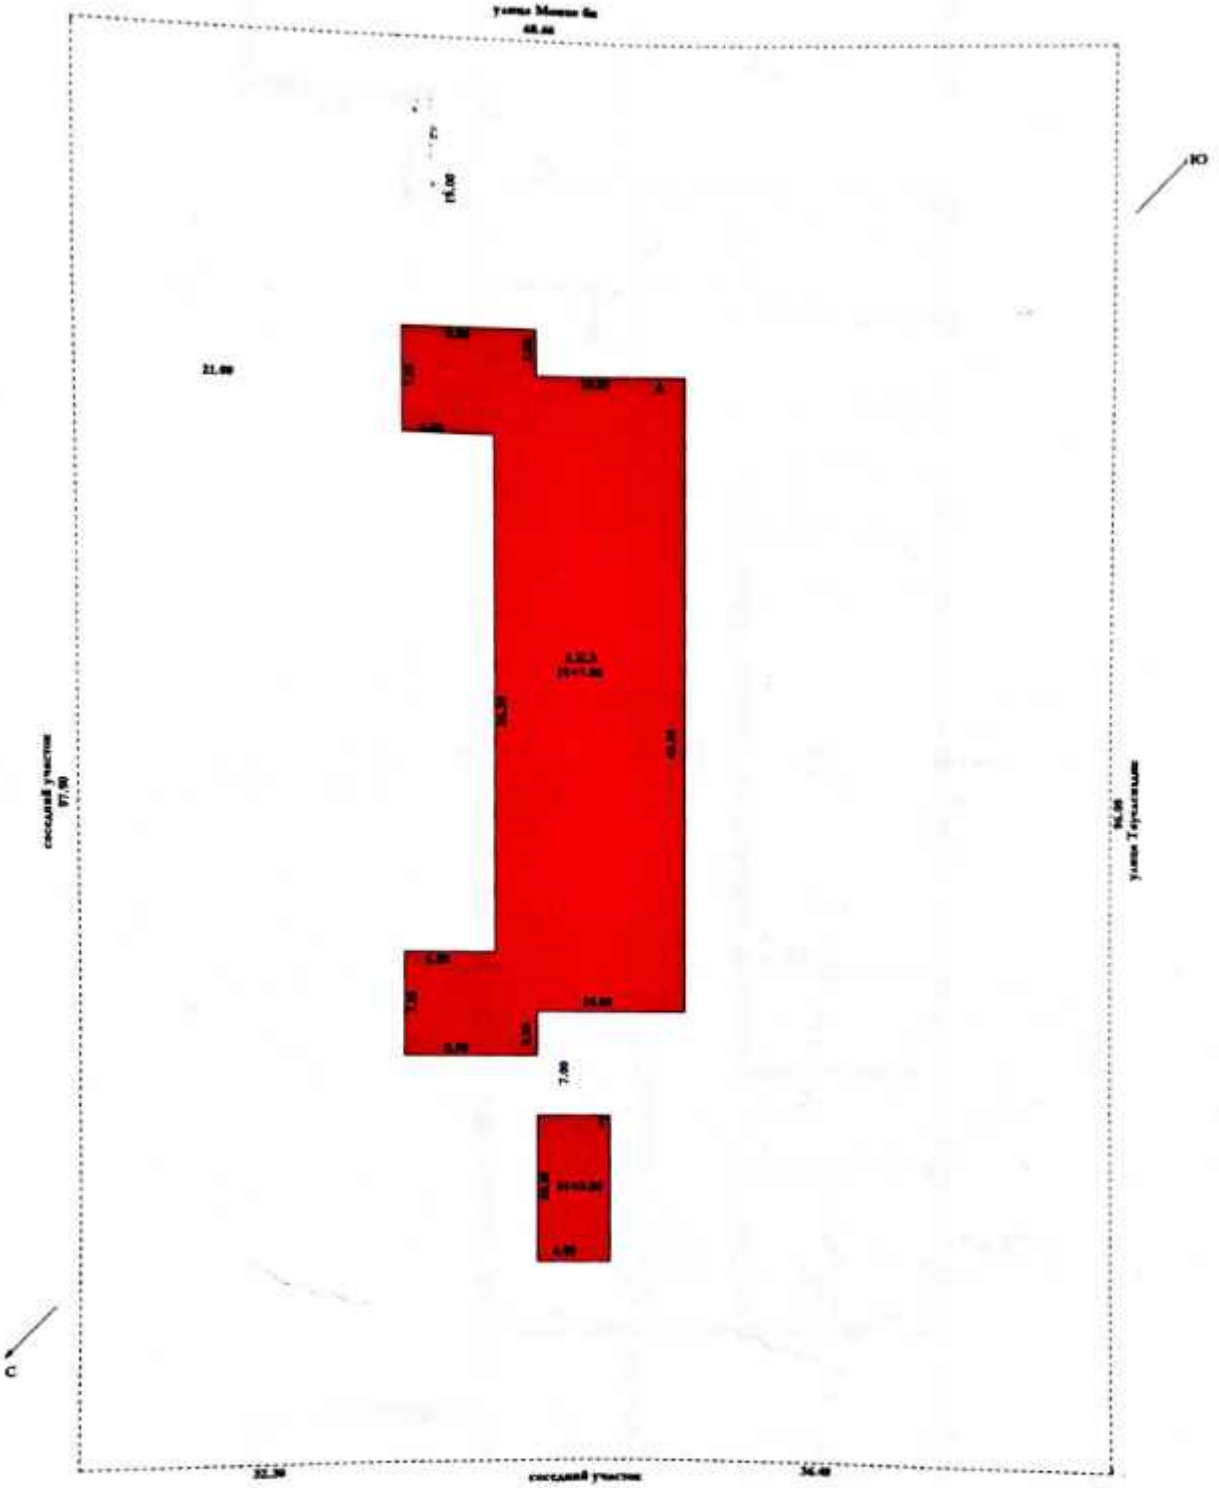

			М 1 : 500
Разраб.	Проверил	ф.и.о.	Подпись
13.04		Вангалова Н.Л	
2015г.			

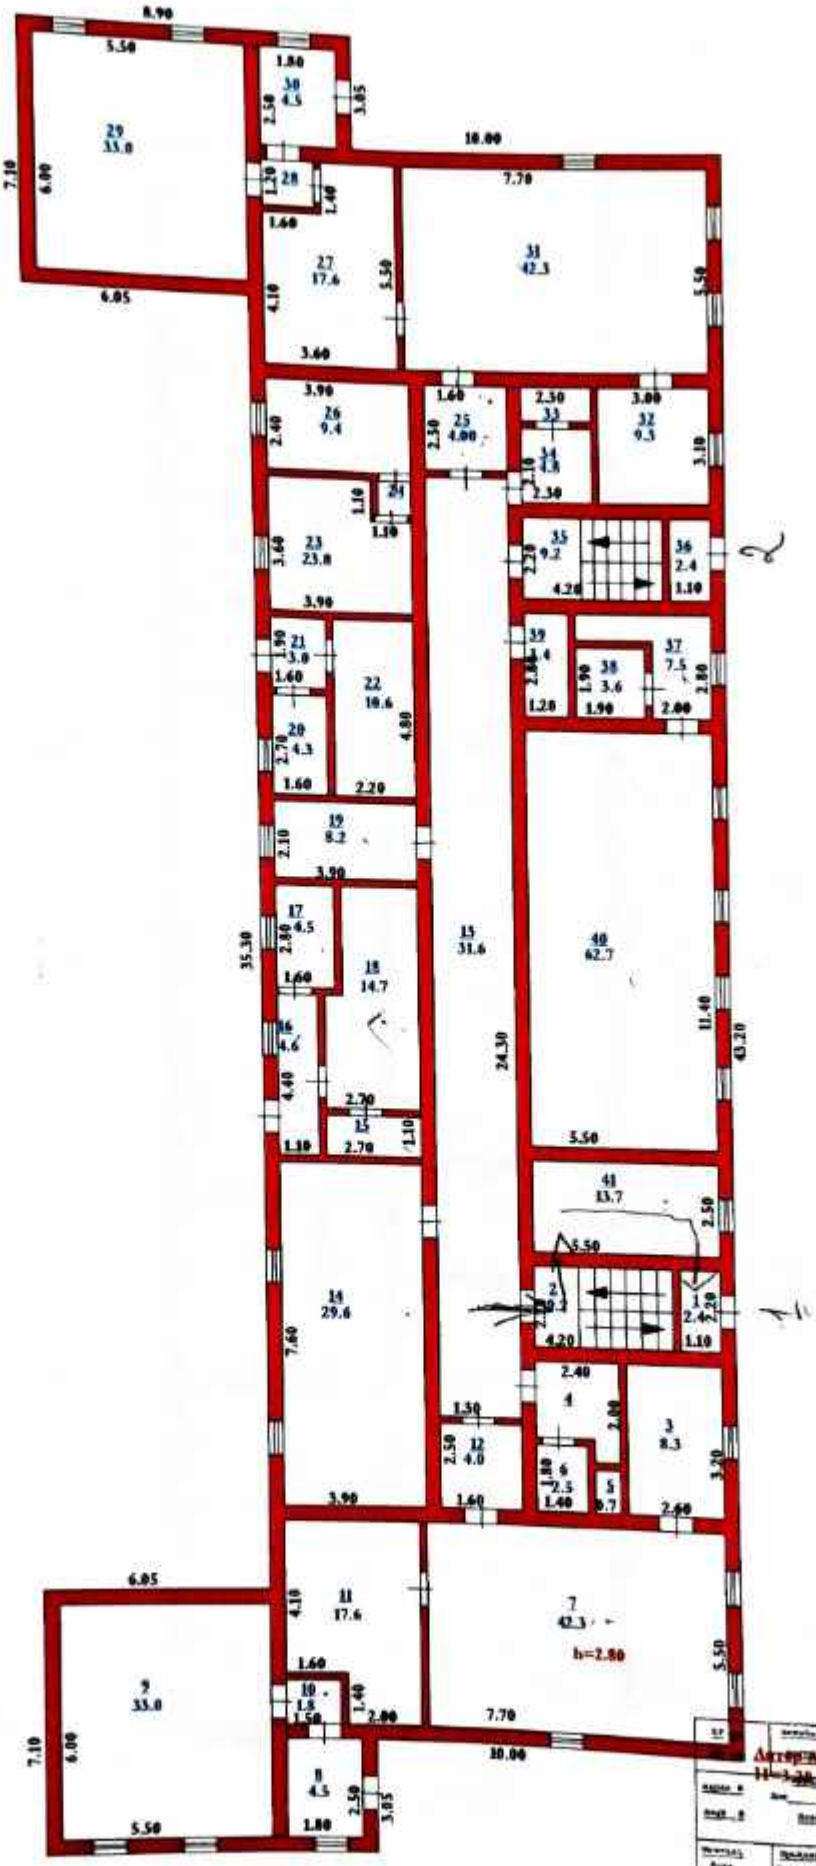

Таулосхемасы

13.04
2015г.

Вангалиев М.Д

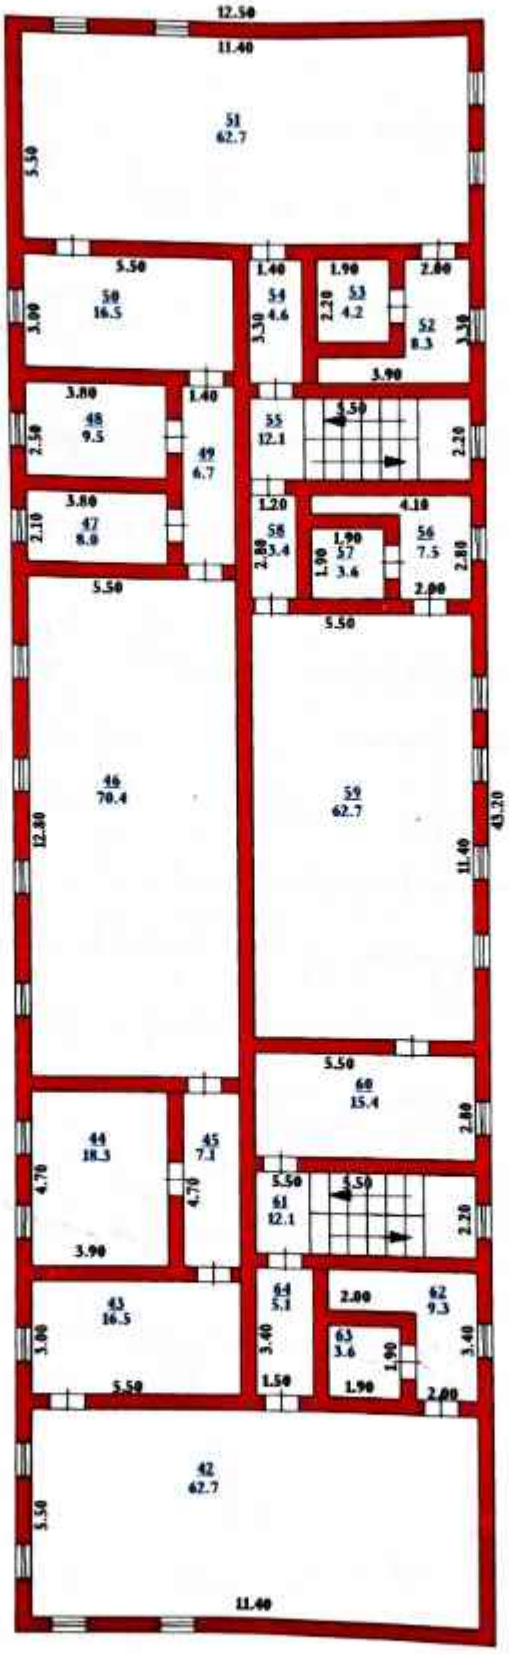

			200
Дата			
13.04		Шаталова Н.Д	
2015г.			

ЖЫЛЖЫМАЙТЫН МҮЛІК ОБЪЕКТІСІ ЖОСПАРЫНА ЭКСПЛИКАЦИЯ (к Ф-2)
ЭКСПЛИКАЦИЯ К ПЛАНУ ОБЪЕКТА НЕДВИЖИМОГО ИМУЩЕСТВА (к Ф-2)

Жасалу уақыты / Дата записи	Жоспар бойынша әріптері / Литер по плану	Қабаттар / Этажи	Үйлерлердің нөмірі / Номер помещения, квартиры	Үйлерлердің бөліктерінің нөмірі / Номера частей помещения, квартиры	Үйлерлердің бөліктерінің пайдаланылуын белгілеуі / Назначение частей помещения, квартиры	Ішкі өлшемі бойынша алаң (кв.м.) оның ішінде / Площадь по внутреннему обмеру (кв. м.), в том числе																				
						Жалпы / Общая	Пайдалы / Полезная	Тұрғын / Жилая	Тұрғын емес / Нежилая	Бөлек пәтерлерде / В отдельных квартирах	Жатақханаларда / В общежитиях	Қонақ үйлерде / В гостиницах	Саудалық / Торговая	Өндірістік - өндірістік жайлар мен ғимараттар / Промышленно-производ. здания и сооружения	Қоймалық / Складская	Халыққа білім беру мекемелері / Учреждения народного образования	Тұрмыстық қызмет көрсету кәсіпорындары / Предприятия бытового обслуживания	Біздің ғылыми,банктер,қоғамдық және ұйымдар мен мекемелер / Организаций и учреждений управления, научных, банковских, общественных и т.п.	Қоғамдық тамақтандыру кәсіпорындары / Предприятий общественного питания	Денсаулық сақтау,емдеу бағытындағы мекемелер / Учреждений здравоохранения, лечебного назначения	Дене шынықтыру,спорттық / Физкультурно - спортивная	Дене шынықтыру және өнерлік мекемелер / Учреждений культуры и искусства	Көліктік жайлар мен ғимараттар / Транспортных зданий и сооружений	Инженерлік желілер құрылысы / Сооружений инженерных сетей	Гараждар / Гаражей	Басқалар / Прочие
1	2	3	4	5	6	7	8	9	10	11	12	13	14	15	16	17	18	19	20	21	22	23	24	25	26	27
13.04.15	А	1		1	тамбур	2,4												2,4								
				2	лестница	9,2												9,2								
				3	помещение	8,3												8,3								
				4	помещение	3,7												3,7								
				5	помещение	0,8												0,8								
				6	помещение	2,5												2,5								
				7	помещение	42,3												42,3								
				8	помещение	4,5												4,5								
				9	помещение	33,0												33,0								
				10	помещение	1,8												1,8								
				11	помещение	17,6												17,6								
				12	коридор	4,0												4,0								
				13	коридор	31,6												31,6								
				14	помещение	29,6												29,6								
				15	помещение	3,0												3,0								
				16	помещение	4,8												4,8								
				17	помещение	4,5												4,5								
				18	помещение	14,7												14,7								
				19	помещение	8,2												8,2								
				20	помещение	4,3												4,3								
				21	помещение	3,0												3,0								
				22	помещение	10,6												10,6								
				23	помещение	12,8												12,8								
				24	помещение	0,8												0,8								
				25	помещение	4,0												4,0								
				26	помещение	9,4												9,4								
				27	помещение	17,6												17,6								
				28	помещение	1,8												1,8								
				29	помещение	33,0												33,0								
				30	помещение	4,5												4,5								
				31	помещение	42,3												42,3								
				32	помещение	9,3												9,3								
				33	помещение	2,1												2,1								

				34	помещение	4,8												4,8								
				35	тамбур	9,2												9,2								
				36	лестница	2,4												2,4								
				37	помещение	7,5												7,5								
				38	помещение	3,6												3,6								
				39	помещение	3,4												3,4								
				40	помещение	62,7												62,7								
				41	помещение	13,7												13,7								
	А	2		42	помещение	62,7												62,7								
				43	помещение	16,5												16,5								
				44	помещение	18,3												18,3								
				45	помещение	7,1												7,1								
				46	помещение	70,4												70,4								
				47	помещение	8,0												8,0								
				48	помещение	9,5												9,5								
				49	помещение	6,7												6,7								
				50	помещение	16,5												16,5								
				51	помещение	62,7												62,7								
				52	помещение	8,3												8,3								
				53	помещение	4,2												4,2								
				54	помещение	4,6												4,6								
				55	лестница	12,1												12,1								
				56	помещение	7,5												7,5								
				57	помещение	3,6												3,6								
				58	помещение	3,4												3,4								
				59	помещение	62,7												62,7								
				60	помещение	15,4												15,4								
				61	лестница	12,1												12,1								
				62	помещение	9,3												9,3								
				63	помещение	3,6												3,6								
				64	помещение	5,1												5,1								
					Итого по этажу:	919,6												919,6								
					ИТОГО:	919,6												919,6								

Орындаған маман
Выполнил специалист _____ Шамгалиев М. Д.

13.04.2015

Бөлімше басшысы
Руководитель отделения _____ Шамгалиев М. Д.

Қазақстан Республикасы Әділет министрлігі
«Жылжымайтын мүлік орталығы» шаруашылық жүргізу
құқығындағы республикалық мемлекеттік кәсіпорынының
Ақтөбе облыстық филиалының Шалқар аудандық
бөлімшесі

Шалкарское районное отделение Актюбинского
областного филиала Республиканского
государственного предприятия на праве
хозяйственного ведения «Центр по недвижимости»
Министерства юстиции Республики Казахстан

Тіркелетін жылжымайтын мүлік объектісіне
(көппәтерлі тұрғын үйлер, офистар, өндірістік, сауда объектілері және т.б.)

ТЕХНИКАЛЫҚ ПАСПОРТ (Н-2) / ТЕХНИЧЕСКИЙ ПАСПОРТ (Ф-2)

на регистрируемые объекты недвижимости
(многоквартирные жилые дома, офисы, промышленные, торговые объекты и т.п.)

1. Облысы Область	Ақтөбе облысы Актюбинская область
2. Ауданы Район	Шалқар ауд., БОЗОЙ а.о. р-н Шалкарский, с.о. БОЗОЙСКИЙ
3. Қала (кенті, елді мекені) Город (поселок, населенный пункт)	БОЗОЙ а. с. БОЗОЙ
4. Қаладағы аудан Район в городе	
5. Мекен-жайы Адрес	Тәуелсіздік көш., 1 ү. ул. Тауелсиздик, д. 1
6. Кадастрлық нөмір Кадастровый номер	02:035:030:872:2
7. Түгендеу нөмір Инвентарный номер	6442
8. Мақсат арналуы(жоспар бойынша литер) Целевое назначение (литер по плану)	Қойма(Г) Склад(Г)
9. Қордың санаты Категория фонда	тұрғын емес нежилой

(нежилой/жилой, если вторичный объект расположен в многоквартирном жилом доме, необходимо указать "ВО в составе МЖД")

ЖАЛПЫ МӘЛІМЕТТЕР / ОБЩИЕ СВЕДЕНИЯ

1. Сериясы, жобаның түрі Серия, тип проекта	-	8. Тұрғын емес үй-жайдың ауданы Площадь нежилых пом-ий	
2. Қабат саны Число этажей	1	9. Пәтер саны Число квартир	
3. Құрылыс ауданы Площадь застройки	49	10. Үй-жайлар, бөлмелер саны Число помещений, комнат	1
4. Ғимараттың ауқымы Объем здания	171	11. Қабырға материалы Материал стен	кірпіш кирпич
5. Жалпы алаңы Общая площадь	38,1	12. Салынған жылы Год постройки	1972
6. Балконның, лоджияның және т.б. алаңы Площадь балкона, лоджии ж.б.		13. Табиғи тозу Физический износ	43
7. Тұрғын ауданы Жилая площадь	-		

реестровый № заказ 002056580130

Паспорт 13.04.2015 ж. жасалған
Паспорт составлен г.

Бөлімше басшысы
Руководитель отделения (қолы / подпись) Шамғалиев М.

М.П.

АУДАНДАРДЫҢ ОРНАЛАСУЫ / РАСПРЕДЕЛЕНИЕ ПЛОЩАДИ

№		Жеке пәтерлерде / В отдельных квартирах	Коридор типті жайларда / В помещениях	Жатақана-ларда / В общежи-тиях	Қонақ үйлерде/ В гостиницах	Аудандардың жалпы санынан / Из общего числа площади				Бөлме саны бойынша пәтерлердің орналасуы/ Распределение квартир по числу комнат				
						Мансардалар да/ в мансардах	Жертөлелерде / в подвалах	Цокольды қабаттарда / в цок этажах	Барактарда / в бараках	1 бөлмелі/ 1-комнатные	2 бөлмелі/ 2 -комнатные	3 бөлмелі/ 3 - комнатные	4 бөлмелі/ 4 - комнатные	5 бөлмелі/ 5-комнатные
01	Тұрғын пәтерлер саны / Количество квартир													
02	Тұрғын бөлмелер саны / Количество жилых помещений													
03	Жалпы аудан, м2 / Общая площадь, м2													
04	Тұрғын аудан, м2 / Жилая площадь, м2													

ТҰРҒЫН ЕМЕС ЖАЙЛАР / НЕЖИЛЫЕ ПОМЕЩЕНИЯ

Аудан/ Площадь	Тұрғын емес жайлардағы тұрғын ауданы / Жилая площадь в нежилом помещениях	Сауда/ Торговая	Өнеркәсіп-өндірістік ғимараттар және құрылыстар / Промышленно-производственных зданий и сооружений	Қоймалық / Складская	Тұрмыстық қызмет көрсету / Бытового обслуживания	Гараждар / Гаражи	Басқару, ғылыми, банктік, қоғамдық ұйымдар мен мекемелер және т.б. / Орга-низаций и учреждений управления, научных, бан-ковских, общественных и т. д.	Қоғамдық тамақ / Общественного питания	Білім мекемелері / Учреждений образования	Транспорттық ғимараттар және құрылыстар/ Транспортных зданий и сооружений	Емдеуге арналған, денсаулық сақтау/ Здравоохранения, лечебного назначения	Дене мәдениеті және спорт/ Физкультуры и спорт	Мәдениет және өнер мекемесі/ Учреждений культуры и спорта	Инженерлік желілер құрылысы/ Сооружений инженерных сетей	Басқа/ Прочие	Барлығы/ Всего
1	2	3	4	5	6	7	8	9	10	11	12	13	14	15	16	17
Негізгі / Основная																
Көмекші / Вспомогательная																

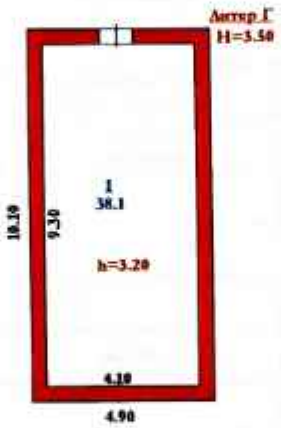

			М 1: 200
13.04		Вамгалиев Н.Х	
2015г.			

НЕГІЗГІ ҚҰРЫЛЫСТЫҢ КОНСТРУКТИВТІК ЭЛЕМЕНТТЕРІНІҢ ТЕХНИКАЛЫҚ СИПАТТАМАСЫ
ТЕХНИЧЕСКОЕ ОПИСАНИЕ КОНСТРУКТИВНЫХ ЭЛЕМЕНТОВ ОСНОВНОГО СТРОЕНИЯ

№	Конструктивтік элементтердің атауы Наименование конструктивных элементов			Конструктивтік элементтердің сипаттамасы (материал, өрленуі және т.б.) Описание конструктивных элементов (материал, отделка и т.д.)	Техникалық жағдайы (отыруы, шіруі, жарылуы және т.б.) Техническое состояние (осадка, гниль, трещины и т.д.)	Тозу % Износ %	Алымдағы өзгерістер / Текущие изменения
1	2			3	4	5	6
Г - Склад							
1	Іргетасы Фундамент			т/б блоктар ж/б блоки	Қанағаттанарлықсыз Неудовлетворительное	43	
2	а) ішкі және сыртқы тұрақты қабырғалары наружные и внутренние капитальные стены			кірпіш кирпич	Қанағаттанарлықсыз Неудовлетворительное	43	
	б) ара қабырға перегородки			кірпіш кирпич	Қанағаттанарлықсыз Неудовлетворительное	43	
3	Аражабын Перекрытия	шатырлық чердачное		жылытылған утепленное	Қанағаттанарлықсыз Неудовлетворительное	43	
		қабатаралық междуэтажное					
4	шатыр кровля			шифер шифер	Қанағаттанарлықсыз Неудовлетворительное	43	
5	Еден Полы	1-ші қабаттың 1-го этажа		линолеум линолеум	Барынша қанағаттанарлық Вполне удовлетворительное	20	
		келесі қабаттардың последующих этажей					
6	Ойықтар Проемы	терезелер окна		ағаш деревянные	Қанағаттанарлықсыз Неудовлетворительное	43	
		есіктер двери		ағаш деревянные	Қанағаттанарлықсыз Неудовлетворительное	43	
7	Өрлеу жұмыстары Отделочные работы	ішкі внутренние		цементті ерітінді цементный раствор	Барынша қанағаттанарлық Вполне удовлетворительное	20	
		сыртқы наружные		тігістерді сөгу расшивка швов	Қанағаттанарлықсыз Неудовлетворительное	43	
8	Ыстық су мен қамтамастандырылған Горячее водоснабжение						
9	Су құбыры / Водопровод						
10	Канализация / Канализация						
11	Электрмен жарықтандыру Электроосвещение			иә / да	Жақсы Хорошее		
12	Жылу Отопление	пешті / печное					
13		газ пешті / печное газовое					
14		ЖЭО-нан / от ТЭЦ					
15		АГВ-дан / от АГВ					
16		жеке жылу қондырғылнан от индивидуальной отопительной установки	газбен на газе				
17			қатты отын мен на твердом топливе				
18		аудандық қазандығынан от районной котельной	газбен на газе				
19			қатты отын мен на твердом топливе				
20	Басқа жұмыстар / Разные работы						

Техникалық паспортқа қоса берілетін құжаттардың тізбесі
Перечень документов, прилагаемых к техническому паспорту:

1. Қабаттық жоспарлар
   Поэтажные планы — 1
2. Қабаттық жоспарларға экспликация
   Экспликация к поэтажным планам — 1
3. Ерекше белгілері
   Особые отметки

ЖЫЛЖЫМАЙТЫН МҮЛІК ОБЪЕКТІСІ ЖОСПАРЫНА ЭКСПЛИКАЦИЯ (к Ф-2)
ЭКСПЛИКАЦИЯ К ПЛАНУ ОБЪЕКТА НЕДВИЖИМОГО ИМУЩЕСТВА (к Ф-2)

Жазылу уақыты / Дата записи	Жоспар бойынша литері / Литер по плану	Қабаттар / Этажи	Үйдің,пәтердің нөмірі / Номер помещения, квартиры	Үйдің,пәтердің бөлігі - ерінің нөмірі / Номера частей помещения, квартиры	Үйдің,пәтердің бөліктерінің пайдалануының белгіленуі / Назначение частей помещения, квартиры	Ішкі өлшемі бойынша алаң (кв.м.) оның ішінде / Площадь по внутреннему обмеру (кв. м.), в том числе																				
						Жалпы / Общая	Пайдалы / Полезная	Тұрғын / Жилая	Тұрғын емес / Нежилая	Бөлек пәтерлерде / В отдельных квартирах	Жатақханаларда / В общежитиях	Қонақ үйлерде / В гостинницах	Саудалық / Торговая	Өнеркәсіптік - өндірістік жайлар мен ғимараттар / Промышл.-производ. зданий и сооружений	Қойма / Складская	Халыққа білім беру мекемелері / Учреждений народного образования	Тұрмыстық қызмет көрсету кәсіпорындары / Предприятия бытового обслуживания	Басқару ,қаржы,банктер,қоғамдық және ұйымдар мен мекемелер / Организаций и учреждений управления, научных, банковских, общественных и т.п.	Қоғамдық тамақтандыру кәсіпорындары / Предприятий общественного питания	Денсаулық сақтау,әлеуметтік қамтамасыз ету мекемелері / Учреждений здравоохранения, лечебного назначения	Дене шынықтыру,спорттық / Физкультурно - спортивная	Дене шынықтыру және өнерлік мекемелер / Учреждений культуры и искусства	Көліктік жайлар мен ғимараттар / Транспортных зданий и сооружений	Инженерлік желілер құрылысы / Сооружений инженерных сетей	Гараждар / Гаражей	Басқалар / Прочие
1	2	3	4	5	6	7	8	9	10	11	12	13	14	15	16	17	18	19	20	21	22	23	24	25	26	27
13.04.15	Г	1		1	склад	38,1												38,1								
					Итого по этажу:	38,1												38,1								
					ИТОГО:	38,1												38,1								

Орындаған маман
Выполнил специалист _____ Шамгалиев М. Д.

13.04.2015

Бөлімше басшысы
Руководитель отделения _____ Шамгалиев М. Д.

Техникалық паспорт
Тігілгені, нөмірленді 18 бет
Меңгерушi М.Д.Шамғалиев